



INWESTOR: PERFECT CUBE SP. Z O. O. SP.K.
30-364 KRAKÓW
UL. PYCHOWICKA 7/210


PROJEKTANT: KITA KORAL ARCHITEKCI SP. Z O.O.
31-140 KRAKÓW
UL. ŁOBZOWSKA 10/4

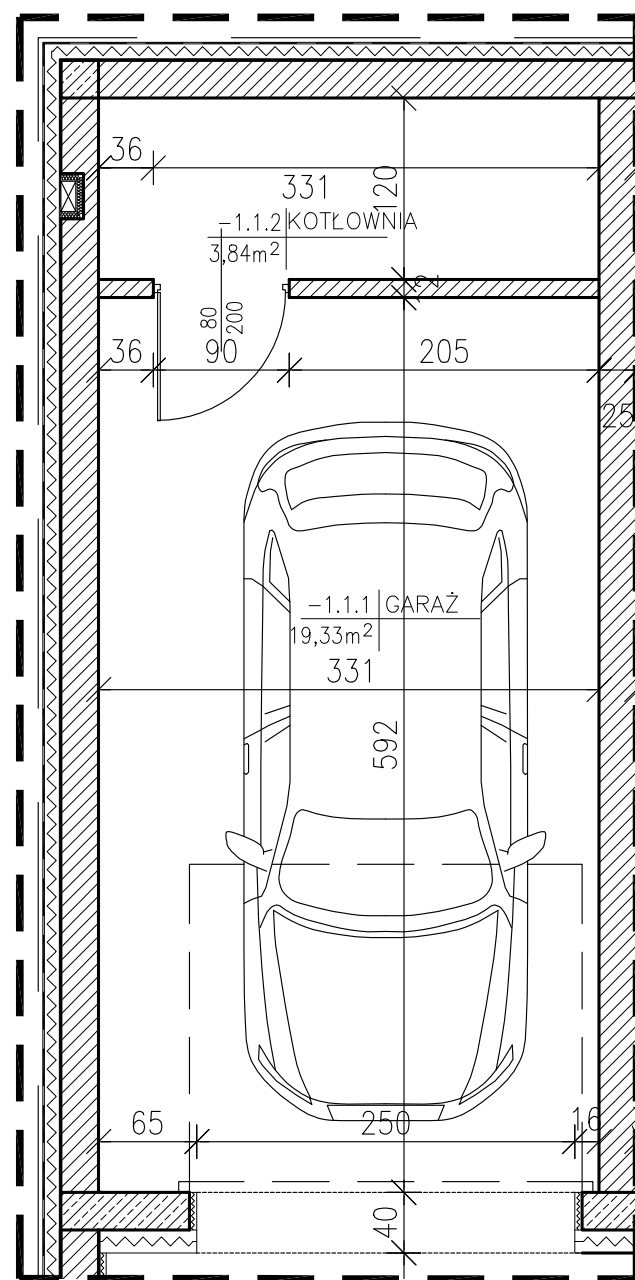

RZUT PIWNICY, SKALA 1:50

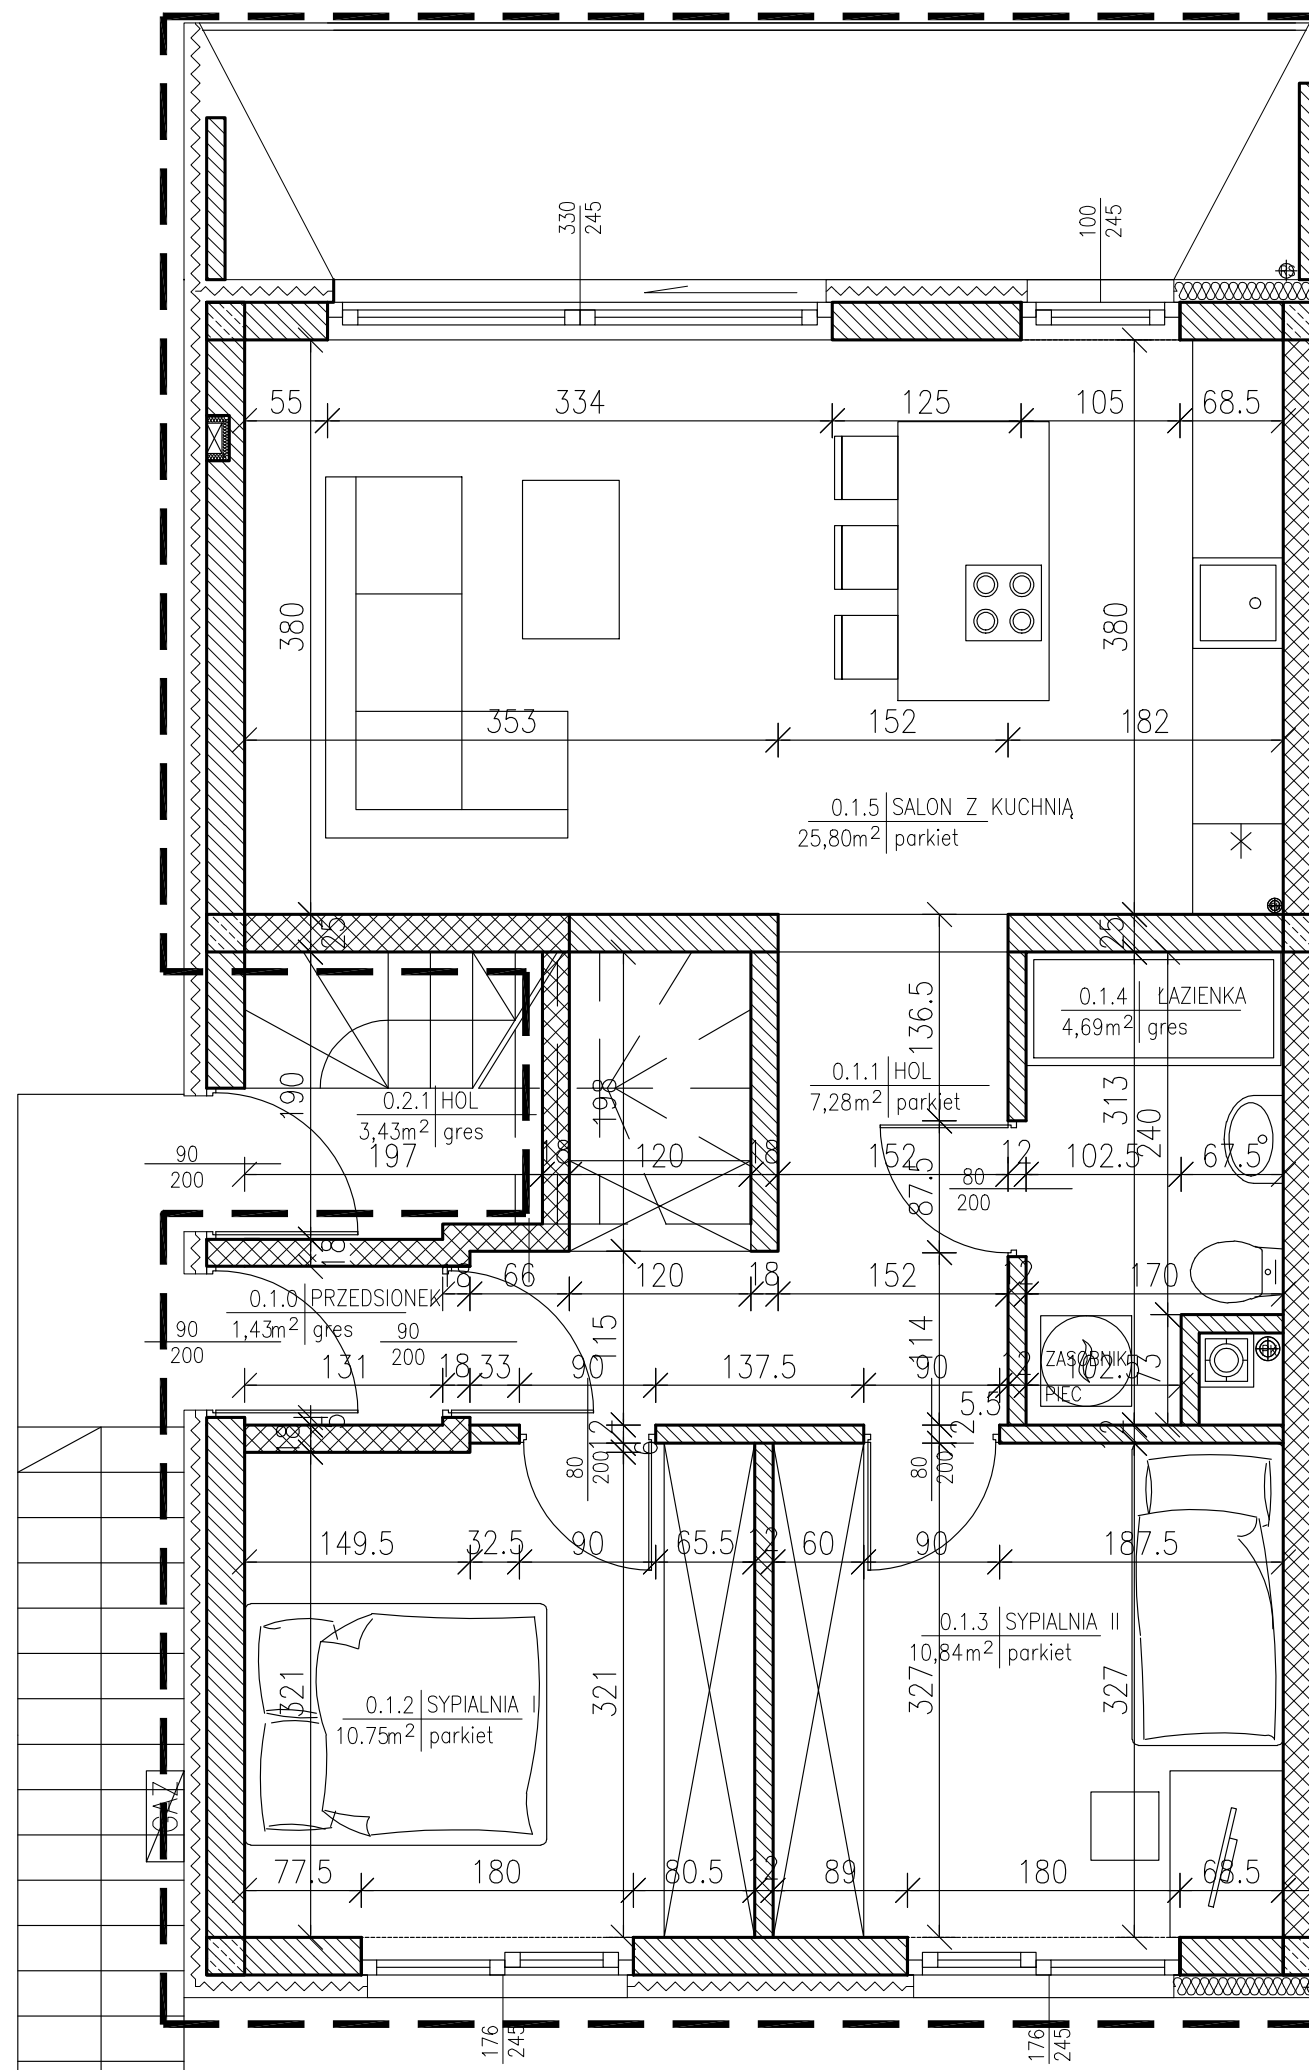

RZUT PARTERU, SKALA 1:50

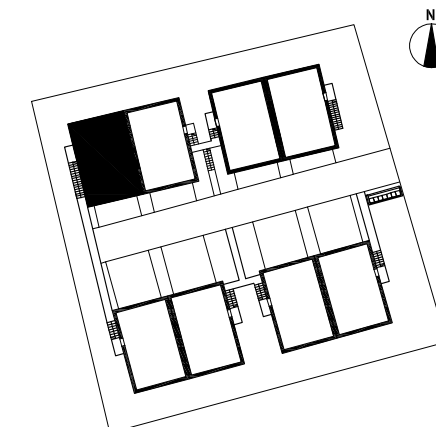

PLAN ZAGOSPODAROWANIA, SKALA 1:1000

POWIERZCHNIA UŻYTKOWA		60,79
-1.1.1	GARAŻ	19,33
-1.1.2	KOTŁOWNIA	3,84
0.1.0.	PRZEDSIONEK	1,43
0.1.1	HOL	7,28
0.1.2	SYPIALNIA I	10,75
0.1.3	SYPIALNIA II	10,84
0.1.4	ŁAZIENKA	4,69
0.1.5	SALON Z KUCHNIĄ	25,80
ILOŚĆ POKOI		3

PIWNICA
PARTER

MIESZKANIE NR

1