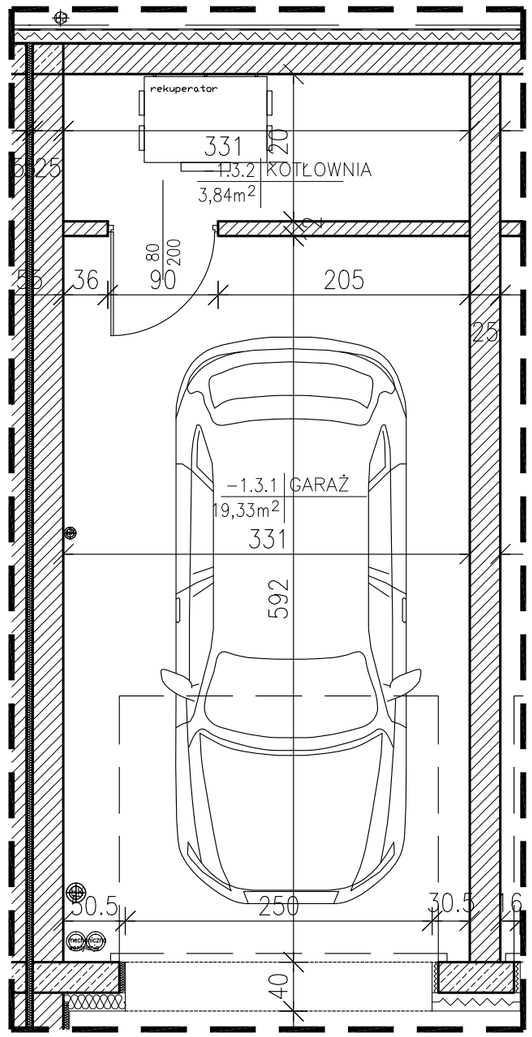

RZUT PIWNICY, SKALA 1:50

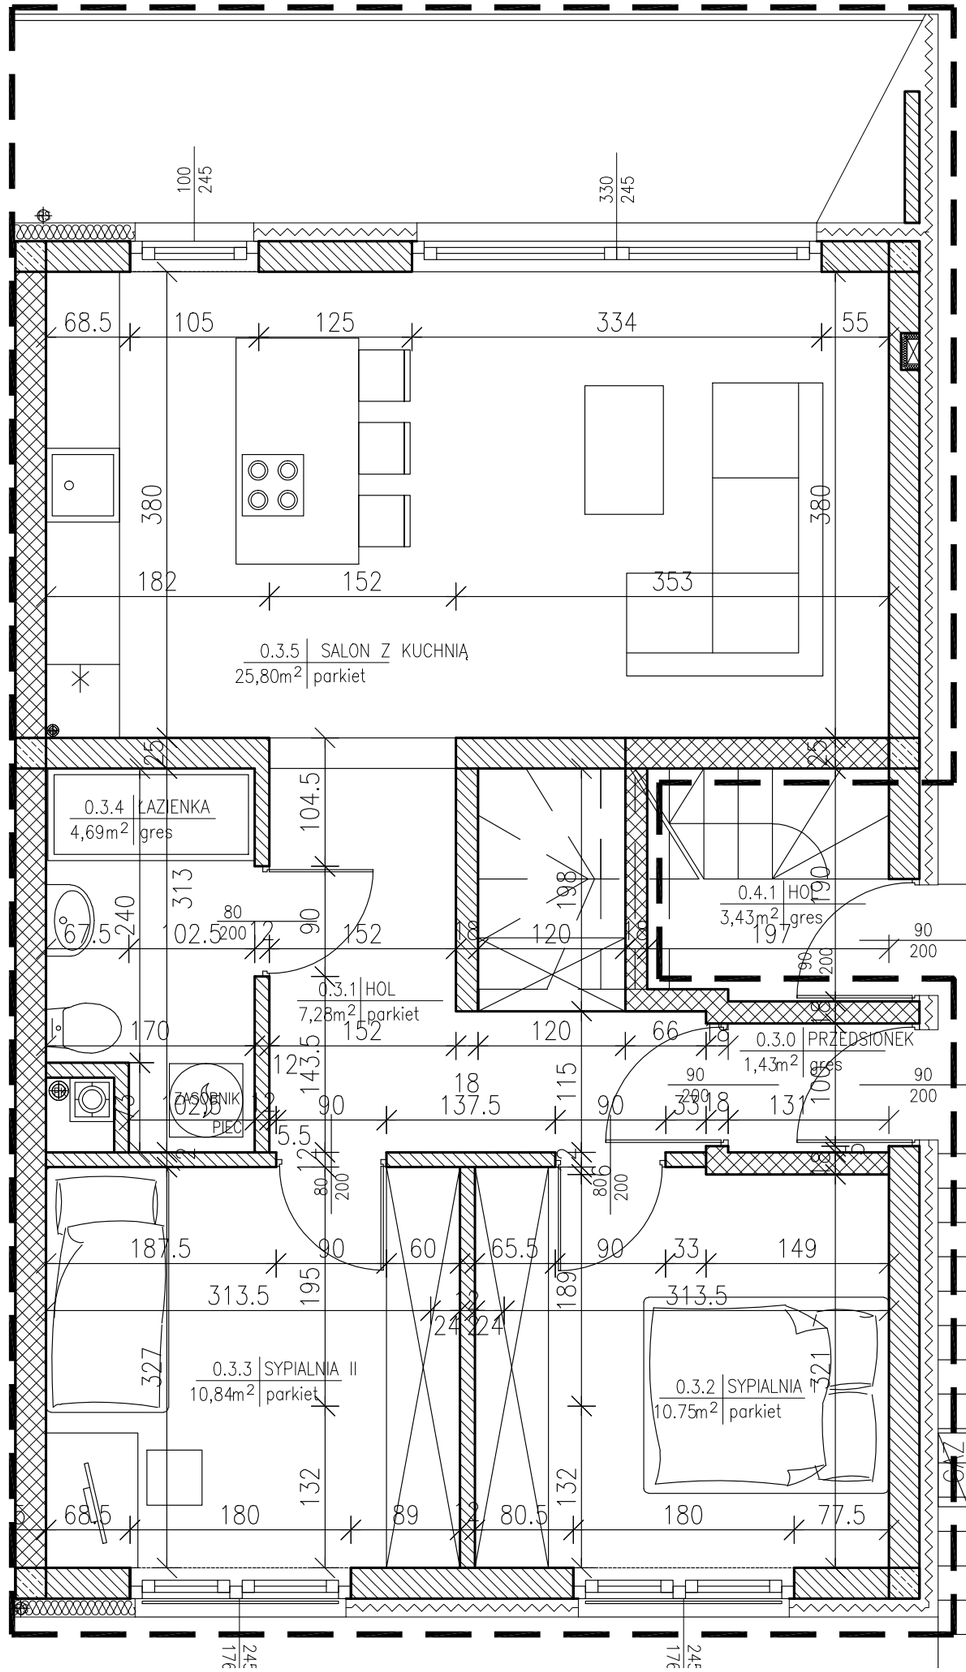

RZUT PARTERU, SKALA 1:50

UL. NA POPIELÓWKĘ, ZIELONKI

INWESTOR: PERFECT CUBE SP. Z O. O. SP.K.
30-364 KRAKÓW
UL. PYCHOWICKA 7/210

PROJEKTANT: KITA KORAL ARCHITEKCI SP. Z O.O.
31-140 KRAKÓW
UL. ŁOBZOWSKA 10/4

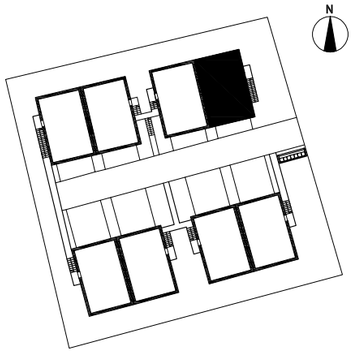

PLAN ZAGOSPODAROWANIA, SKALA 1:1000

POWIERZCHNIA UŻYTKOWA		60,79
-1.3.1	GARAŻ	19,33
-1.3.2	KOTŁOWNIA	3,84
0.3.0	PRZEDSIONEK	1,43
0.3.1	HOL	7,28
0.3.2	SYPIALNIA I	10,75
0.3.3	SYPIALNIA II	10,84
0.3.4	ŁAZIENKA	4,69
0.3.5	SALON Z KUCHNIĄ	25,80
	ILOŚĆ POKOI	3

PIWNICA PARTER

MIESZKANIE NR 7